
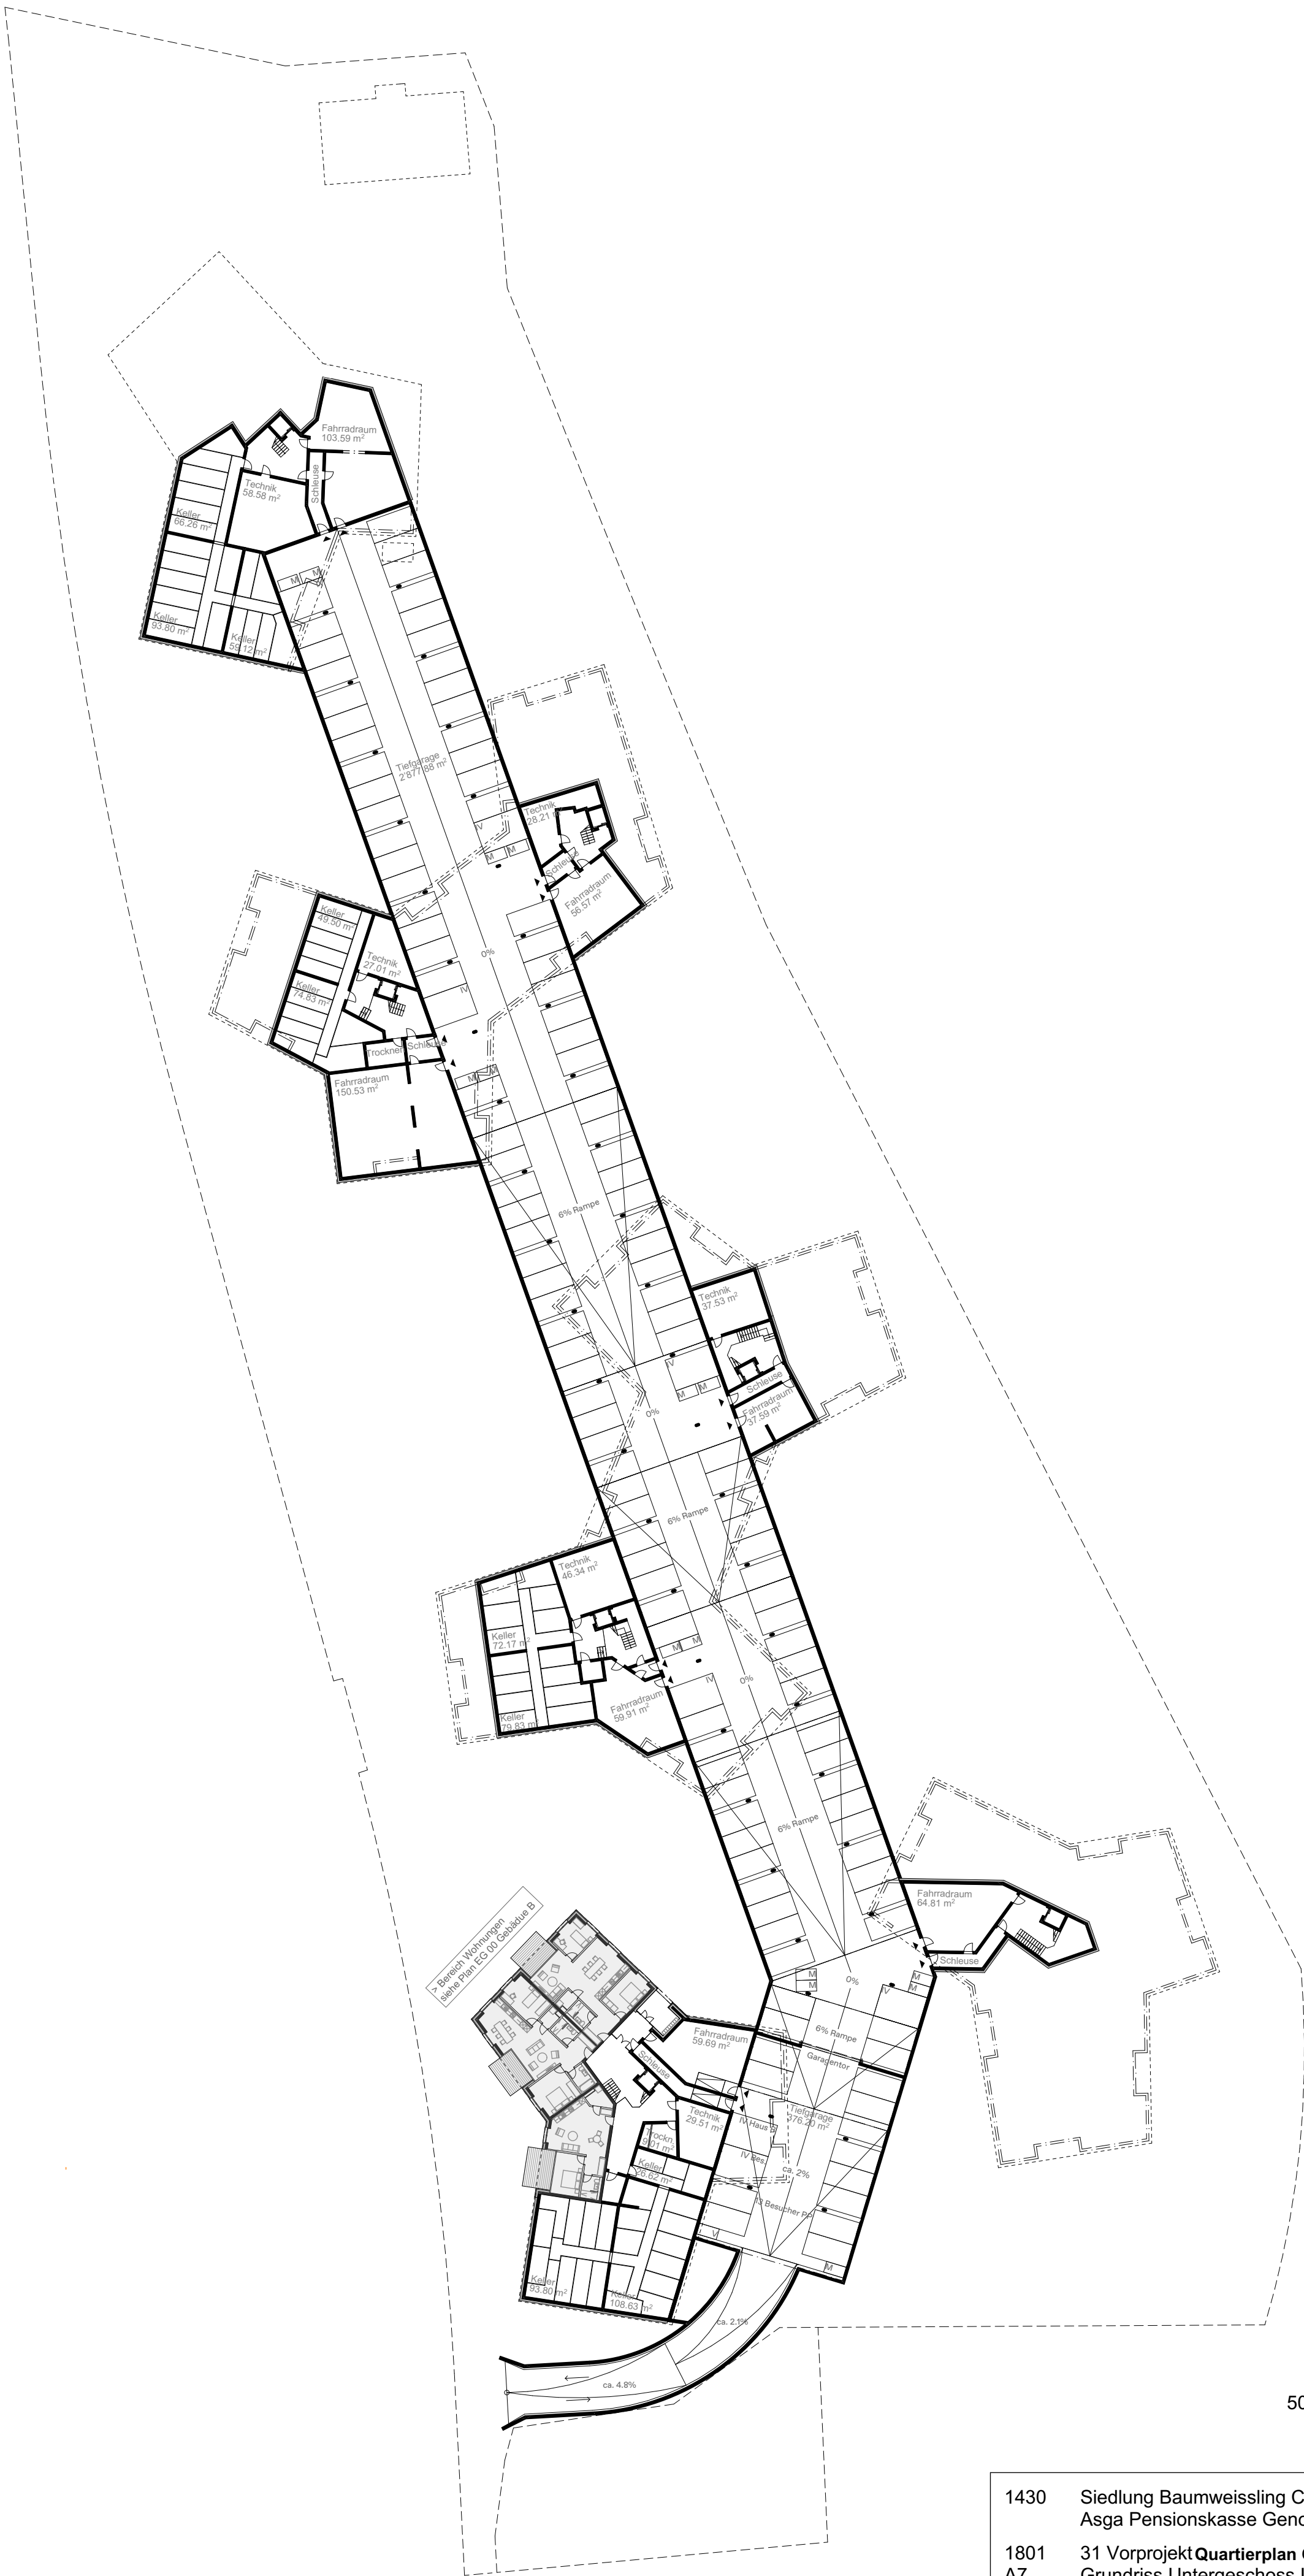
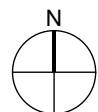


Haus A, Grundriss Zwischengeschoss
(liegt über Ebene Tiefgarage U1)

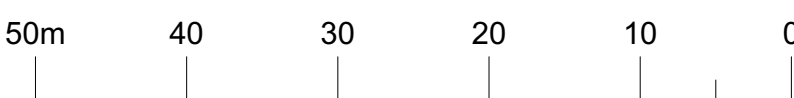

1430 Siedlung Baumweissling Chur
Asga Pensionskasse Genossenschaft St.Gallen

1801 31 Vorprojekt **Quartierplan Cadonau NV09 Richtprojekt**
A7 Grundriss Untergeschoss U1 - 1:500

Planbez. 1430_31_1801_U_GR_U1_500_A7
Gezeichnet 06.10.20 / sm, sr, sh
Revision A7: 10.11.20: Quartierplan Cadonau
Format A2

Bollhalder Eberle Architektur

Dipl. Architekten ETH/FH/SIA
Feldlistrasse 31A, 9000 St.Gallen
Telefon +41 71 243 53 53
info@bollhalder-eberle.ch
www.bollhalder-eberle.ch